


best. Gelände  
-0,16

best. Gelände  
-0,37

Zufahrt

Flu

best. Gelände  
-0,01

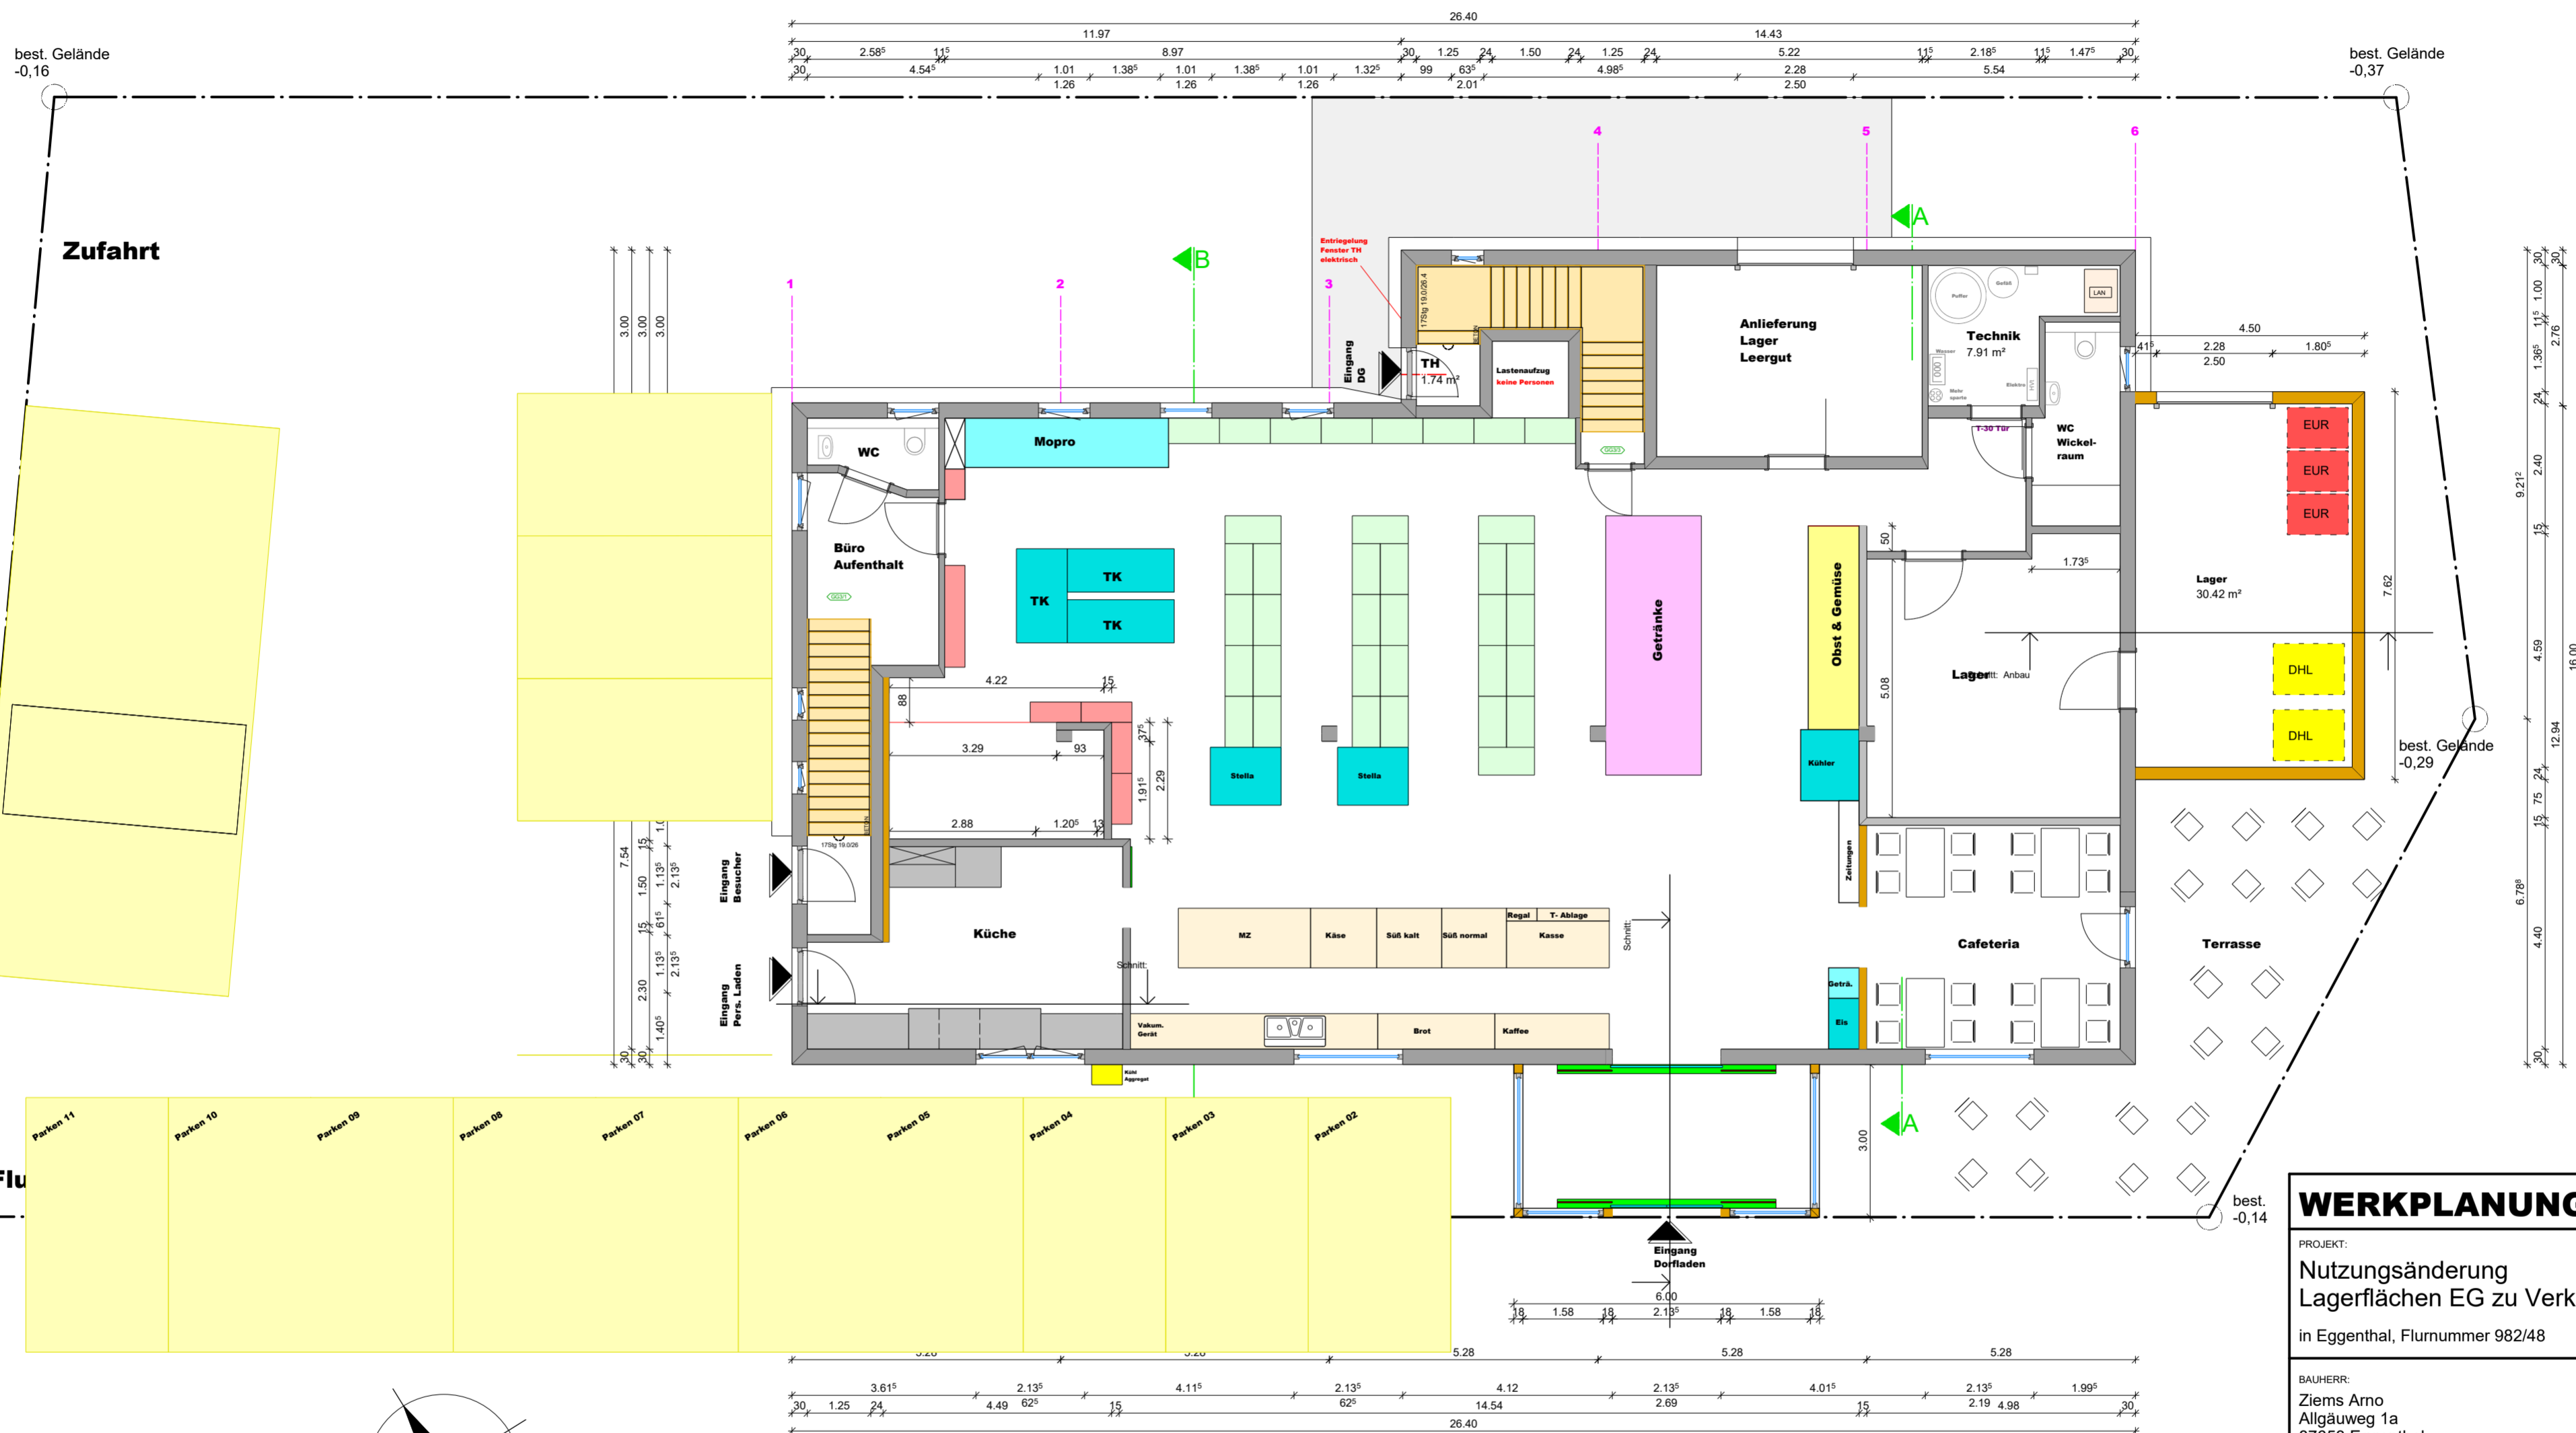

# Grundriss Dorfladen

**WERKPLANUNG**

PROJEKT:  
Nutzungsänderung  
Lagerflächen EG zu Verkaufsflächen  
in Eggenthal, Flurnummer 982/48

BAUHERR:  
Ziems Arno  
Allgäuweg 1a  
87653 Eggenthal

NACHBARN:  
Flurnummer 982/6  
Gemeinde Eggenthal

Flurnummer 982/47  
Reiber Andreas

Planung:  
Schmid Toni  
Schwabenweg 9  
87653 Eggenthal

**TONI SCHMID**  
BAUSERVICE

PLAN **Grundriss Dorfladen**

Maßstab 1 : 25

08.02.2022  
UNTERSCHRIFT: DATUM: